

DEPARTEMENT DU LOIRET

COMMUNE DE HUETRE

# " LE COEUR DU BOURG "

Maître d'Ouvrage

**CL AMENAGEMENT**  
Créateur de cadres de vie  
Triboulet Cedex01 06 27 58 04 88  
Christophe Lardoux 06 87 98 02 02 - Henri Desmiret 06 88 36 57 81  
**SARL CL AMENAGEMENT**  
189 rue du Faubourg Bannier  
45000 ORLEANS

## LOT N°1

## PLAN DE VENTE/BORNAGE

Superficie 695 m<sup>2</sup>

Maîtrise d'Oeuvre

ARCHITECTE-URBANISTE

**SYNAPSES**  
STUDIO D ARCHITECTURE

**SYNAPSES ARCHITECTURE**  
8 Villa Gagliardini  
75020 PARIS XX

GEOMETRE-EXPERT




**SAS AB ASSOCIES - Géomètres-Experts**  
Maxime ASSELIN et Nicolas BOUIS  
2, rue de Croquechâtaigne  
45380 LA CHAPELLE-SAINT-MESMIN  
Té. 02.38.43.11.09 - Fax. 02.38.43.53.17

## PLAN DE SITUATION



**Nota :** Le présent document n'exclut pas la consultation du règlement du lotissement. Ce plan non contractuel est établi suivant les éléments techniques prévus au plan d'exécution. Des modifications pourront être apportées au cours de la réalisation.

Dossier : 18529 - Date : Juin 2022 - Indice : 01

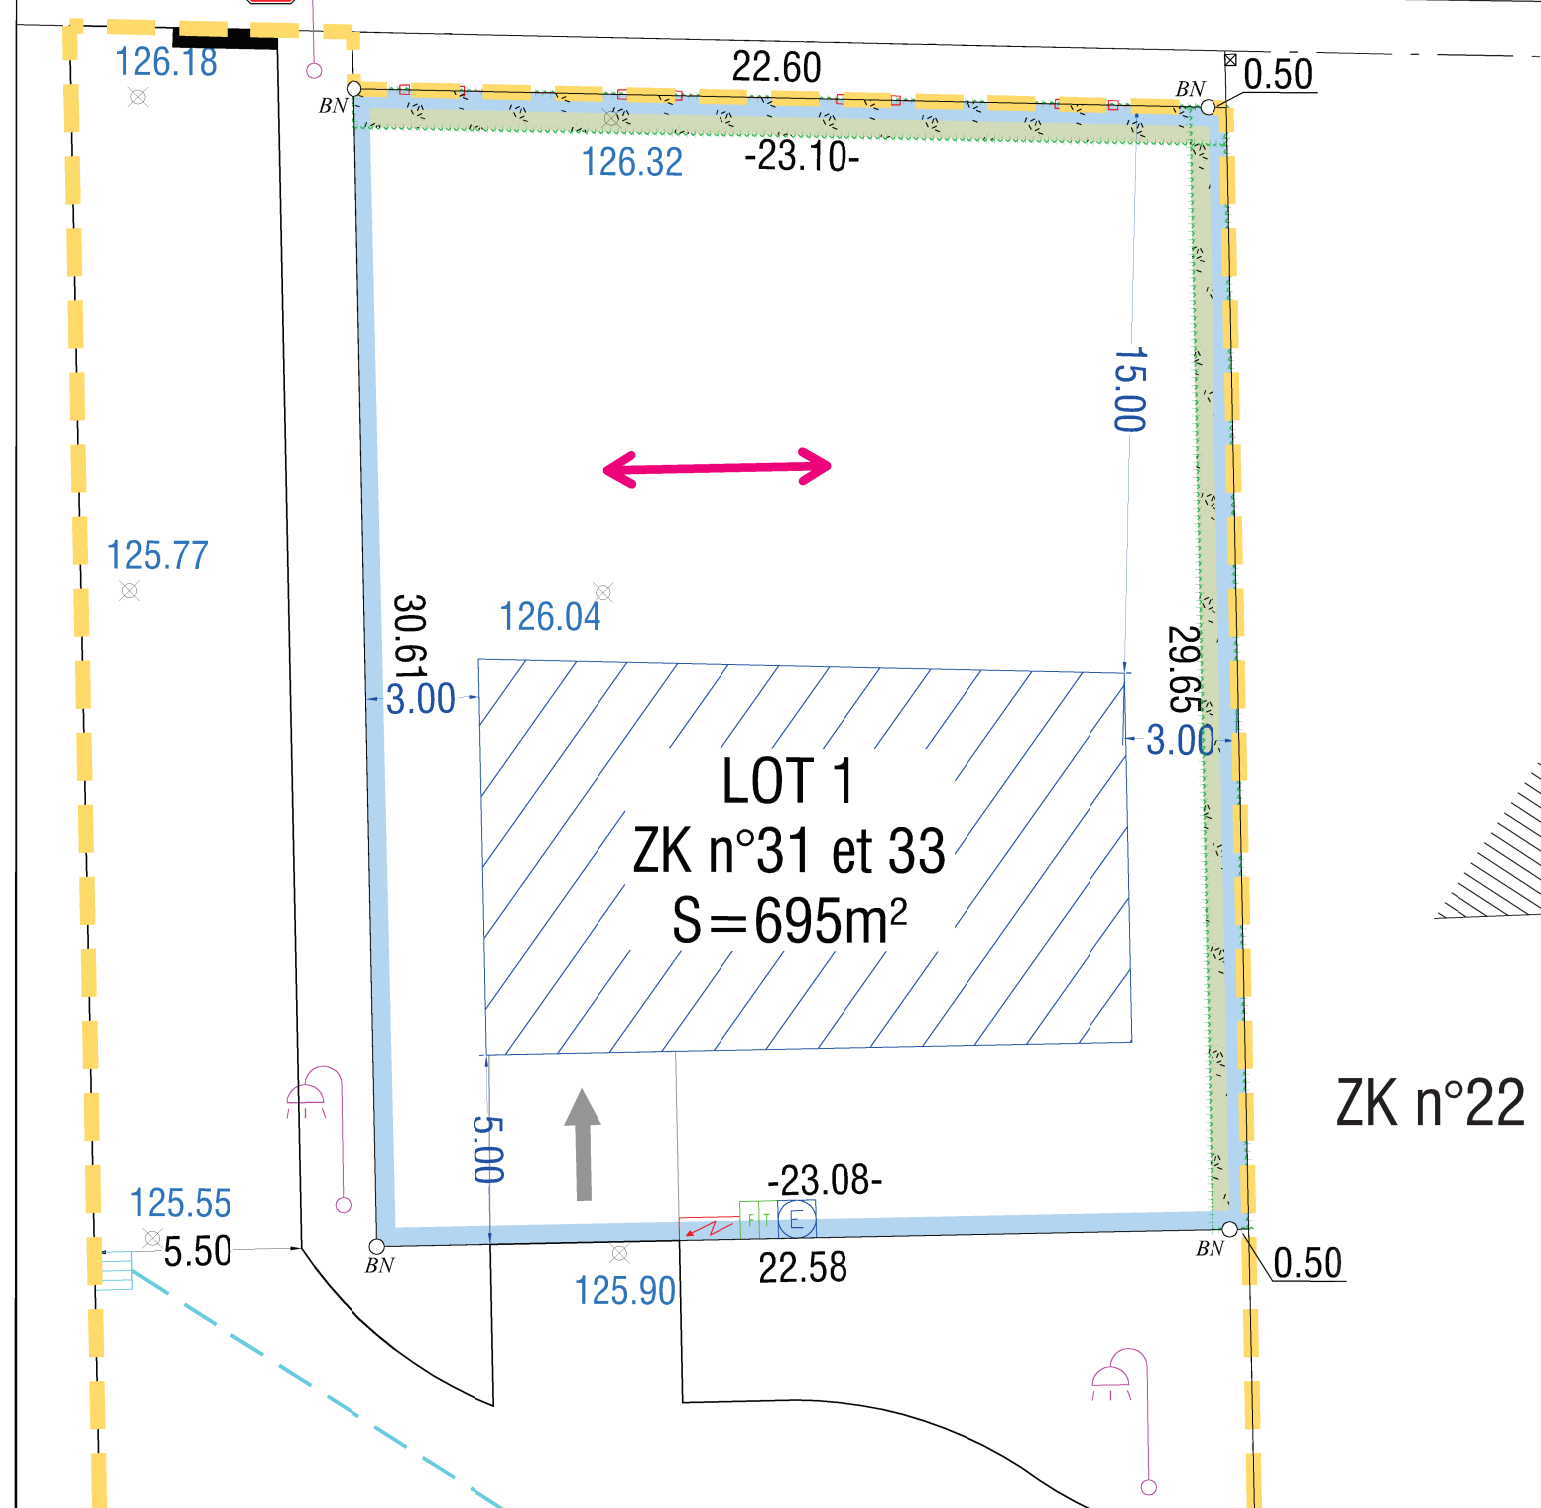

- Périmètre de lots
- 125.77 Cote du terrain naturel (Septembre 2018)
- Application Cadastre
- Périmètre de l'opération
- Coffret Electrique
- Coffret Téléphonique
- Citerneau AEP
- Polygone d'implantation des constructions principales
- 6.00 Cote d'implantation des zones des constructions principales
- Borne implantée le 15 juin 2022

- LEGENDE** Echelle: 1/200
- Sens des faitages principaux
  - Haie sur la rue du bourg à la charge de l'acquéreur
  - Clôture h: 1.70m RAL 7016 posée par le lotisseur

**NOTA:** Document réalisé d'après les plans de composition et réseaux établis le 27 Octobre 2021 par AB ASSOCIES  
**NOTA:** Les cotes projet et périmétriques devront être impérativement vérifiées avant construction.