

DEPARTEMENT DU LOIRET

COMMUNE DE HUETRE

" LE COEUR DU BOURG "

Maître d'Ouvrage

LOT N°3

PLAN DE VENTE/BORNAGE

Superficie 554 m²

Maîtrise d'Oeuvre

ARCHITECTE-URBANISTE

SYNAPSES
STUDIO D'ARCHITECTURE

SYNAPSES ARCHITECTURE
8 Villa Gagliardini
75020 PARIS XX

GEOMETRE-EXPERT



SAS AB ASSOCIES - Géomètres-Experts
Maxime ASSELIN et Nicolas BOUIS
2, rue de Croquechâtaigne
45380 LA CHAPPELLE-SAINT-MESMIN
Té. 02.38.43.11.09 - Fax. 02.38.43.53.17


PLAN DE SITUATION



Sans Echelle

Nota : Le présent document n'exclut pas la consultation du règlement du lotissement. Ce plan non contractuel est établi suivant les éléments techniques prévus au plan d'exécution. Des modifications pourront être apportées au cours de la réalisation.

Dossier : 18529 - Date : Juin 2022 - Indice : 01

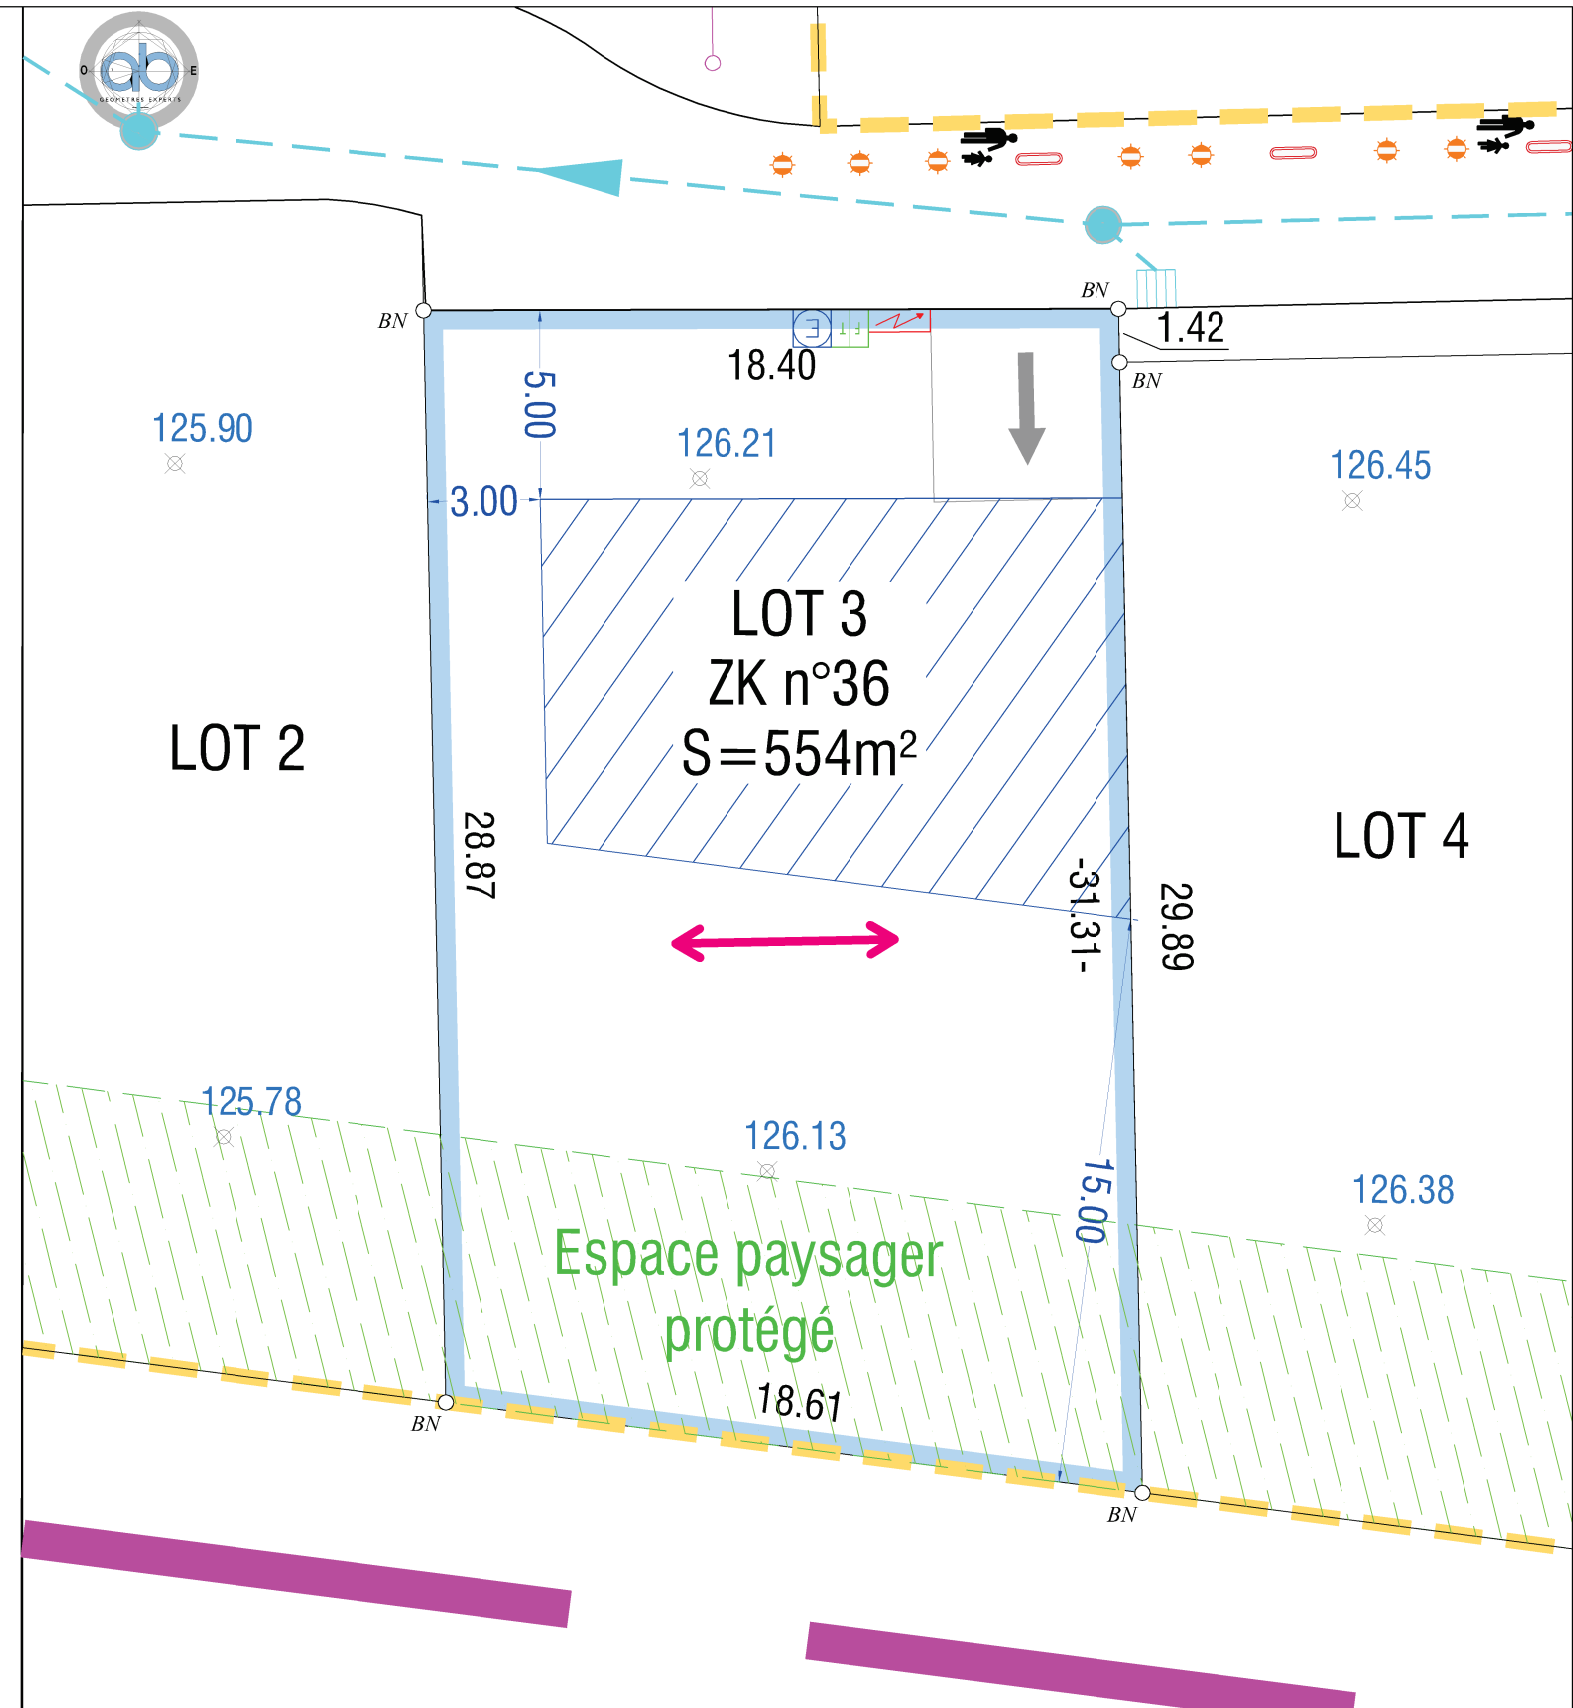

	Périmètre de lots		Sens des faitages principaux
	Cote du terrain naturel (Septembre 2018)		Haie sur la rue du bourg à la charge de l'acquéreur
	Application Cadastre		Clôture h: 1.70m RAL 7016 posée par le lotisseur
	Périmètre de l'opération		Coffret Electrique
	Coffret Téléphonique		Citerneau AEP
	Polygone d'implantation des constructions principales		Cote d'implantation des zones des constructions principales
	6.00		Borne implantée le 15 juin 2022

LEGENDE Echelle: 1/200

NOTA: Document réalisé d'après les plans de composition et réseaux établis le 27 Octobre 2021 par AB ASSOCIES

NOTA: Les cotes projet et périmétriques devront être impérativement vérifiées avant construction.