

DEPARTEMENT DU LOIRET

COMMUNE DE HUETRE

" LE COEUR DU BOURG "

Maître d'Ouvrage



CL AMENAGEMENT
Créateur de cadres de vie
Triboulet Cedex 01 027 58 00 68
Orléans Cedex 02 02 87 38 60 02 - Henri Dorel 06 98 36 37 83
SARL CL AMENAGEMENT
189 rue du Faubourg Bannier
45000 ORLEANS

LOT N°5

PLAN DE VENTE/BORNAGE

Superficie 616 m²

Maîtrise d'Oeuvre

ARCHITECTE-URBANISTE



SYNAPSES ARCHITECTURE
8 Villa Gagliardini
75020 PARIS XX

GEOMETRE-EXPERT




SAS AB ASSOCIES - Géomètres-Experts
Maxime ASSELIN et Nicolas BOUIS
2, rue de Croquechâtaigne
45380 LA CHAPELLE-SAINT-MESMIN
Té. 02.38.43.11.09 - Fax. 02.38.43.53.17

PLAN DE SITUATION



Nota : Le présent document n'exclut pas la consultation du règlement du lotissement. Ce plan non contractuel est établi suivant les éléments techniques prévus au plan d'exécution. Des modifications pourront être apportées au cours de la réalisation.

Dossier : 18529 - Date : Juin 2022 - Indice : 01

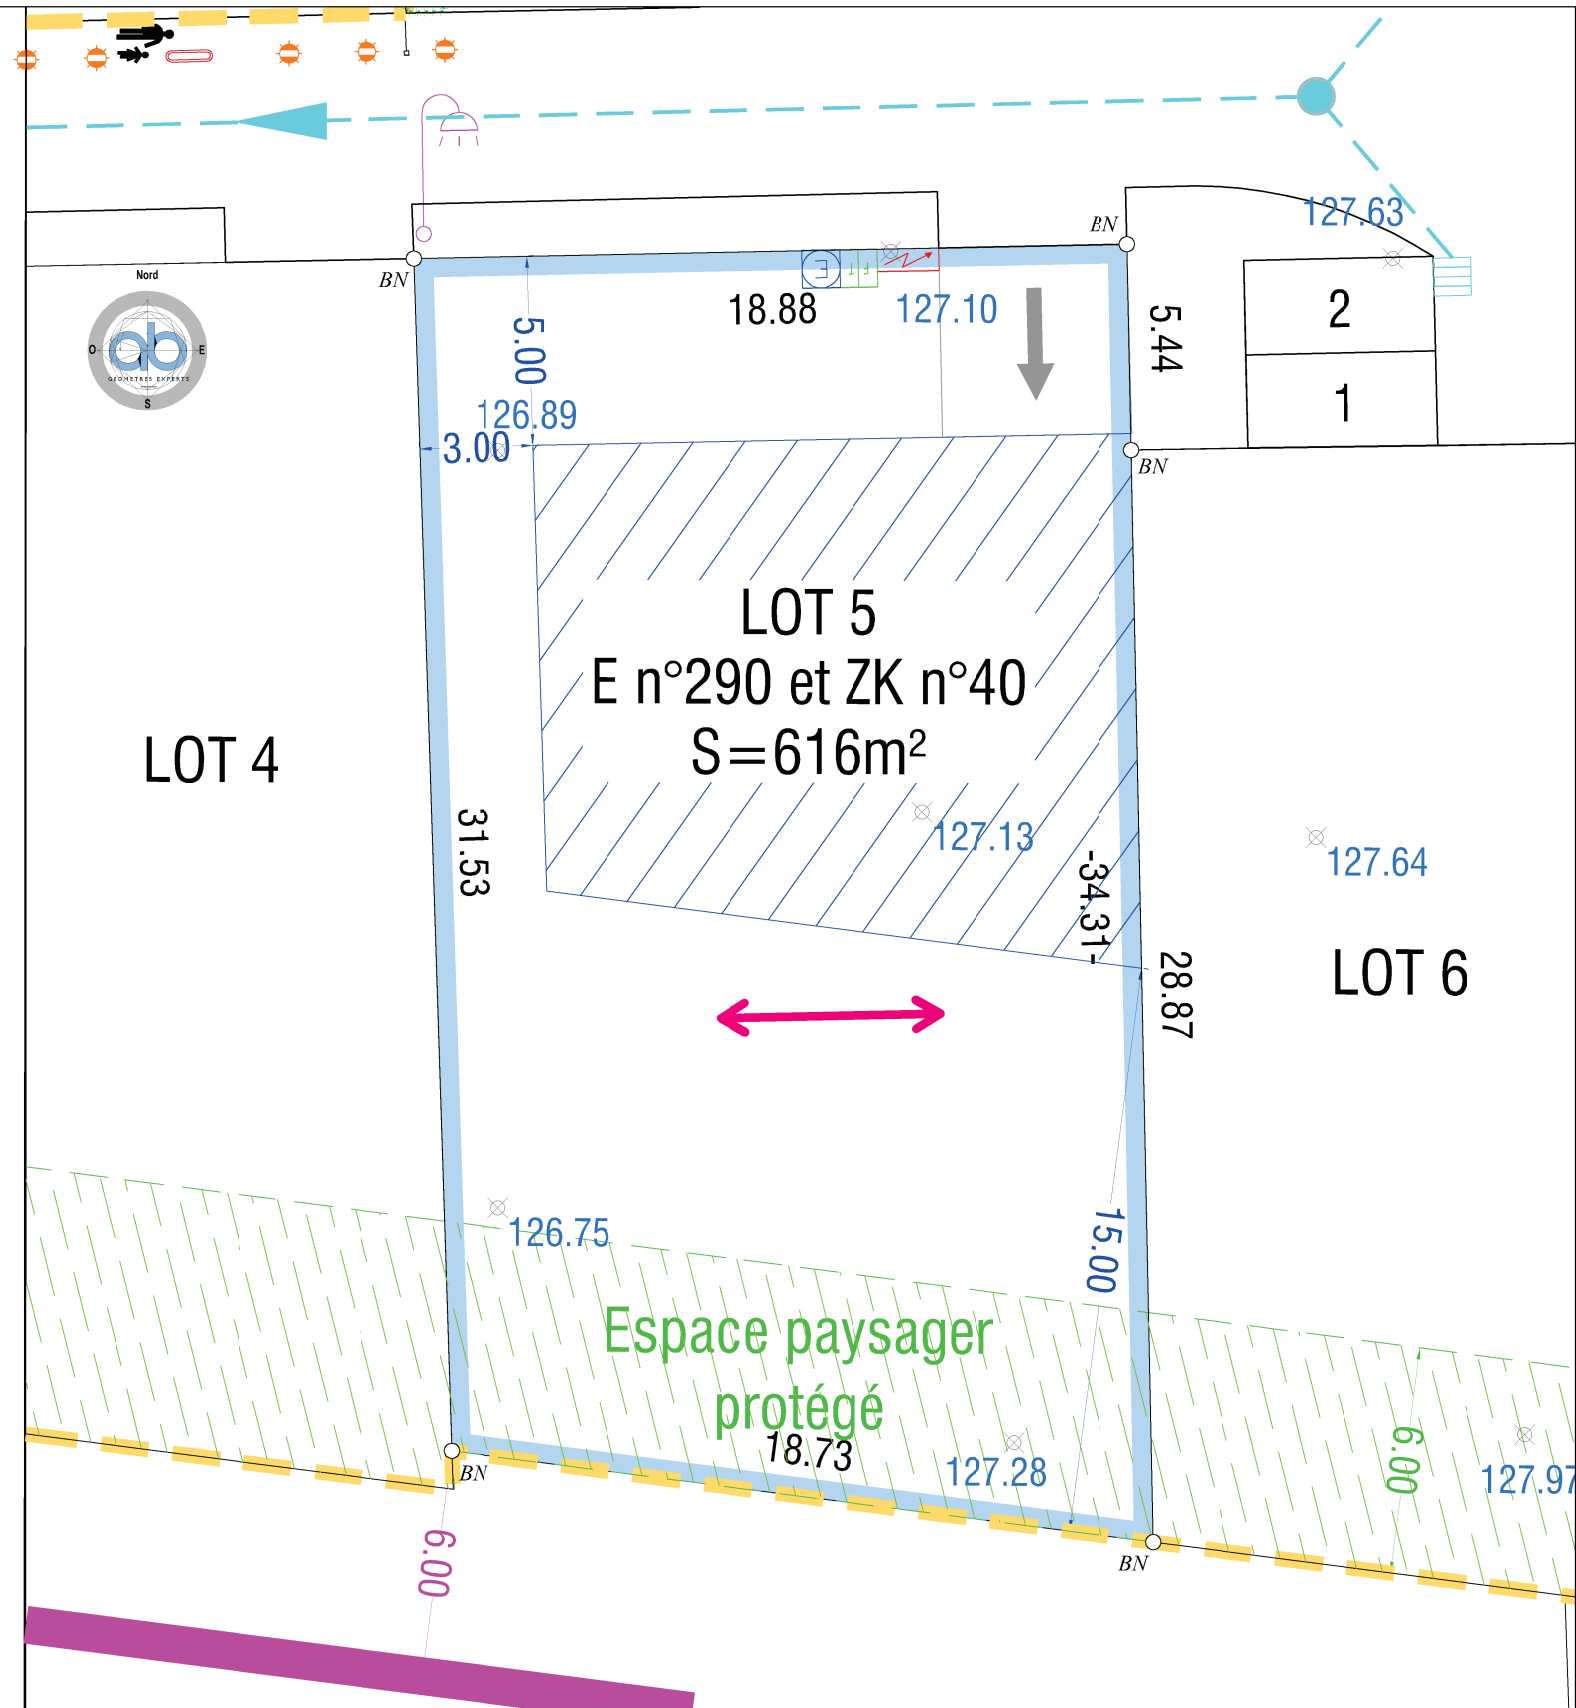

	Périmètre de lots		Sens des faitages principaux
	Cote du terrain naturel (Septembre 2018)		Haie sur la rue du bourg à la charge de l'acquéreur
	Application Cadastre		Clôture h: 1.70m RAL 7016 posée par le lotisseur
	Périmètre de l'opération		
	Coffret Electrique		
	Coffret Téléphonique		
	Citerneau AEP		
	Polygone d'implantation des constructions principales		
	Cote d'implantation des zones des constructions principales		
	Borne implantée le 15 juin 2022		

LEGENDE

Echelle: 1/200

NOTA: Document réalisé d'après les plans de composition et réseaux établis le 27 Octobre 2021 par AB ASSOCIES

NOTA: Les cotes projet et périmétriques devront être impérativement vérifiées avant construction.