

DEPARTEMENT DU LOIRET

COMMUNE DE HUETRE

# " LE COEUR DU BOURG "

Maître d'Ouvrage

## LOT N°7

### PLAN DE VENTE/BORNAGE

Superficie 583 m<sup>2</sup>

Maîtrise d'Oeuvre

ARCHITECTE-URBANISTE

**SYNAPSES**  
STUDIO D'ARCHITECTURE

SYNAPSES ARCHITECTURE  
8 Villa Gagliardini  
75020 PARIS XX

GEOMETRE-EXPERT

**db**  
GEOMETRES EXPERTS

SAS AB ASSOCIES - Géomètres-Experts  
Maxime ASSELIN et Nicolas BOUIS  
2, rue de Croquechâtaigne  
45380 LA CHAPPELLE-SAINT-MESMIN  
Té. 02.38.43.11.09 - Fax. 02.38.43.53.17


## PLAN DE SITUATION



Sans Echelle

Nota : Le présent document n'exclut pas la consultation du règlement du lotissement. Ce plan non contractuel est établi suivant les éléments techniques prévus au plan d'exécution. Des modifications pourront être apportées au cours de la réalisation.

Dossier : 18529 - Date : Juin 2022 - Indice : 01

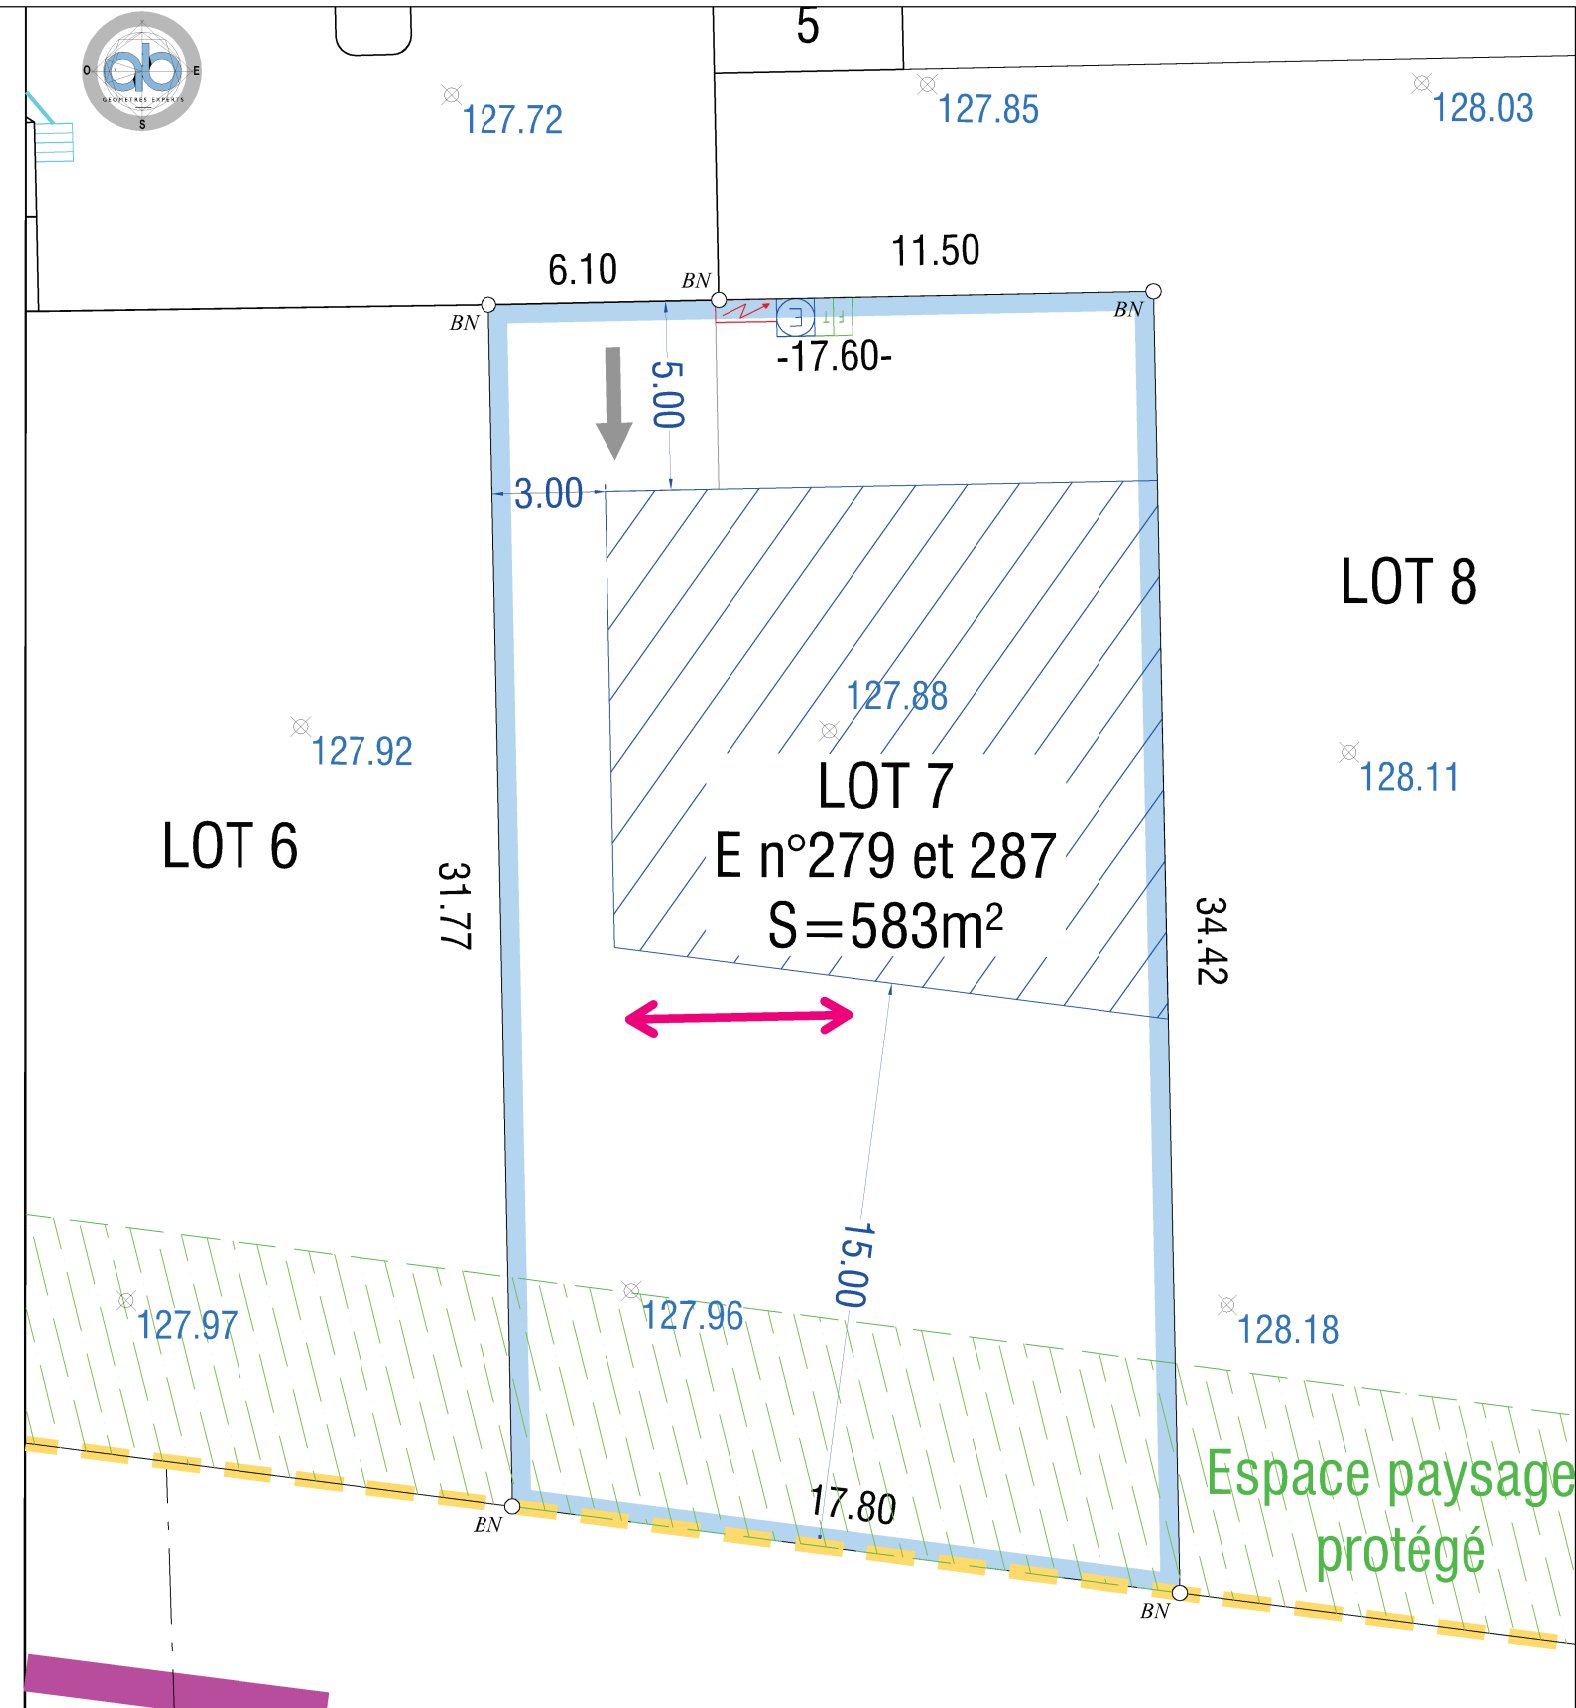

Périmètre de lots	<b>LEGENDE</b>	Sens des faitages principaux
Cote du terrain naturel (Septembre 2018)		Haie sur la rue du bourg à la charge de l'acquéreur
Application Cadastre		Clôture h: 1.70m RAL 7016 posée par le lotisseur
Périmètre de l'opération		
Coffret Electrique		
Coffret Téléphonique		
Citerneau AEP		
Polygone d'implantation des constructions principales		
Cote d'implantation des zones des constructions principales		
Borne implantée le 15 juin 2022		

Echelle: 1/200

NOTA: Document réalisé d'après les plans de composition et réseaux établis le 27 Octobre 2021 par AB ASSOCIES

NOTA: Les cotes projet et périmétriques devront être impérativement vérifiées avant construction.