



**Construction d'un bâtiment collectif de 2 logements
et de 4 maisons individuelles**

124 bis rue de la barrière Saint-Marc 45000 Orléans

PRO
ind. 3

29/04/2026

Architecte


Iscée studio


11 rue Sainte-Anne 45000 Orléans
06 89 71 46 66 / sixtine.danielou@iscee-studio.fr

Maître d'ouvrage


Sologne et Loire Habitat

8 route de Concyr 45100 Orléans

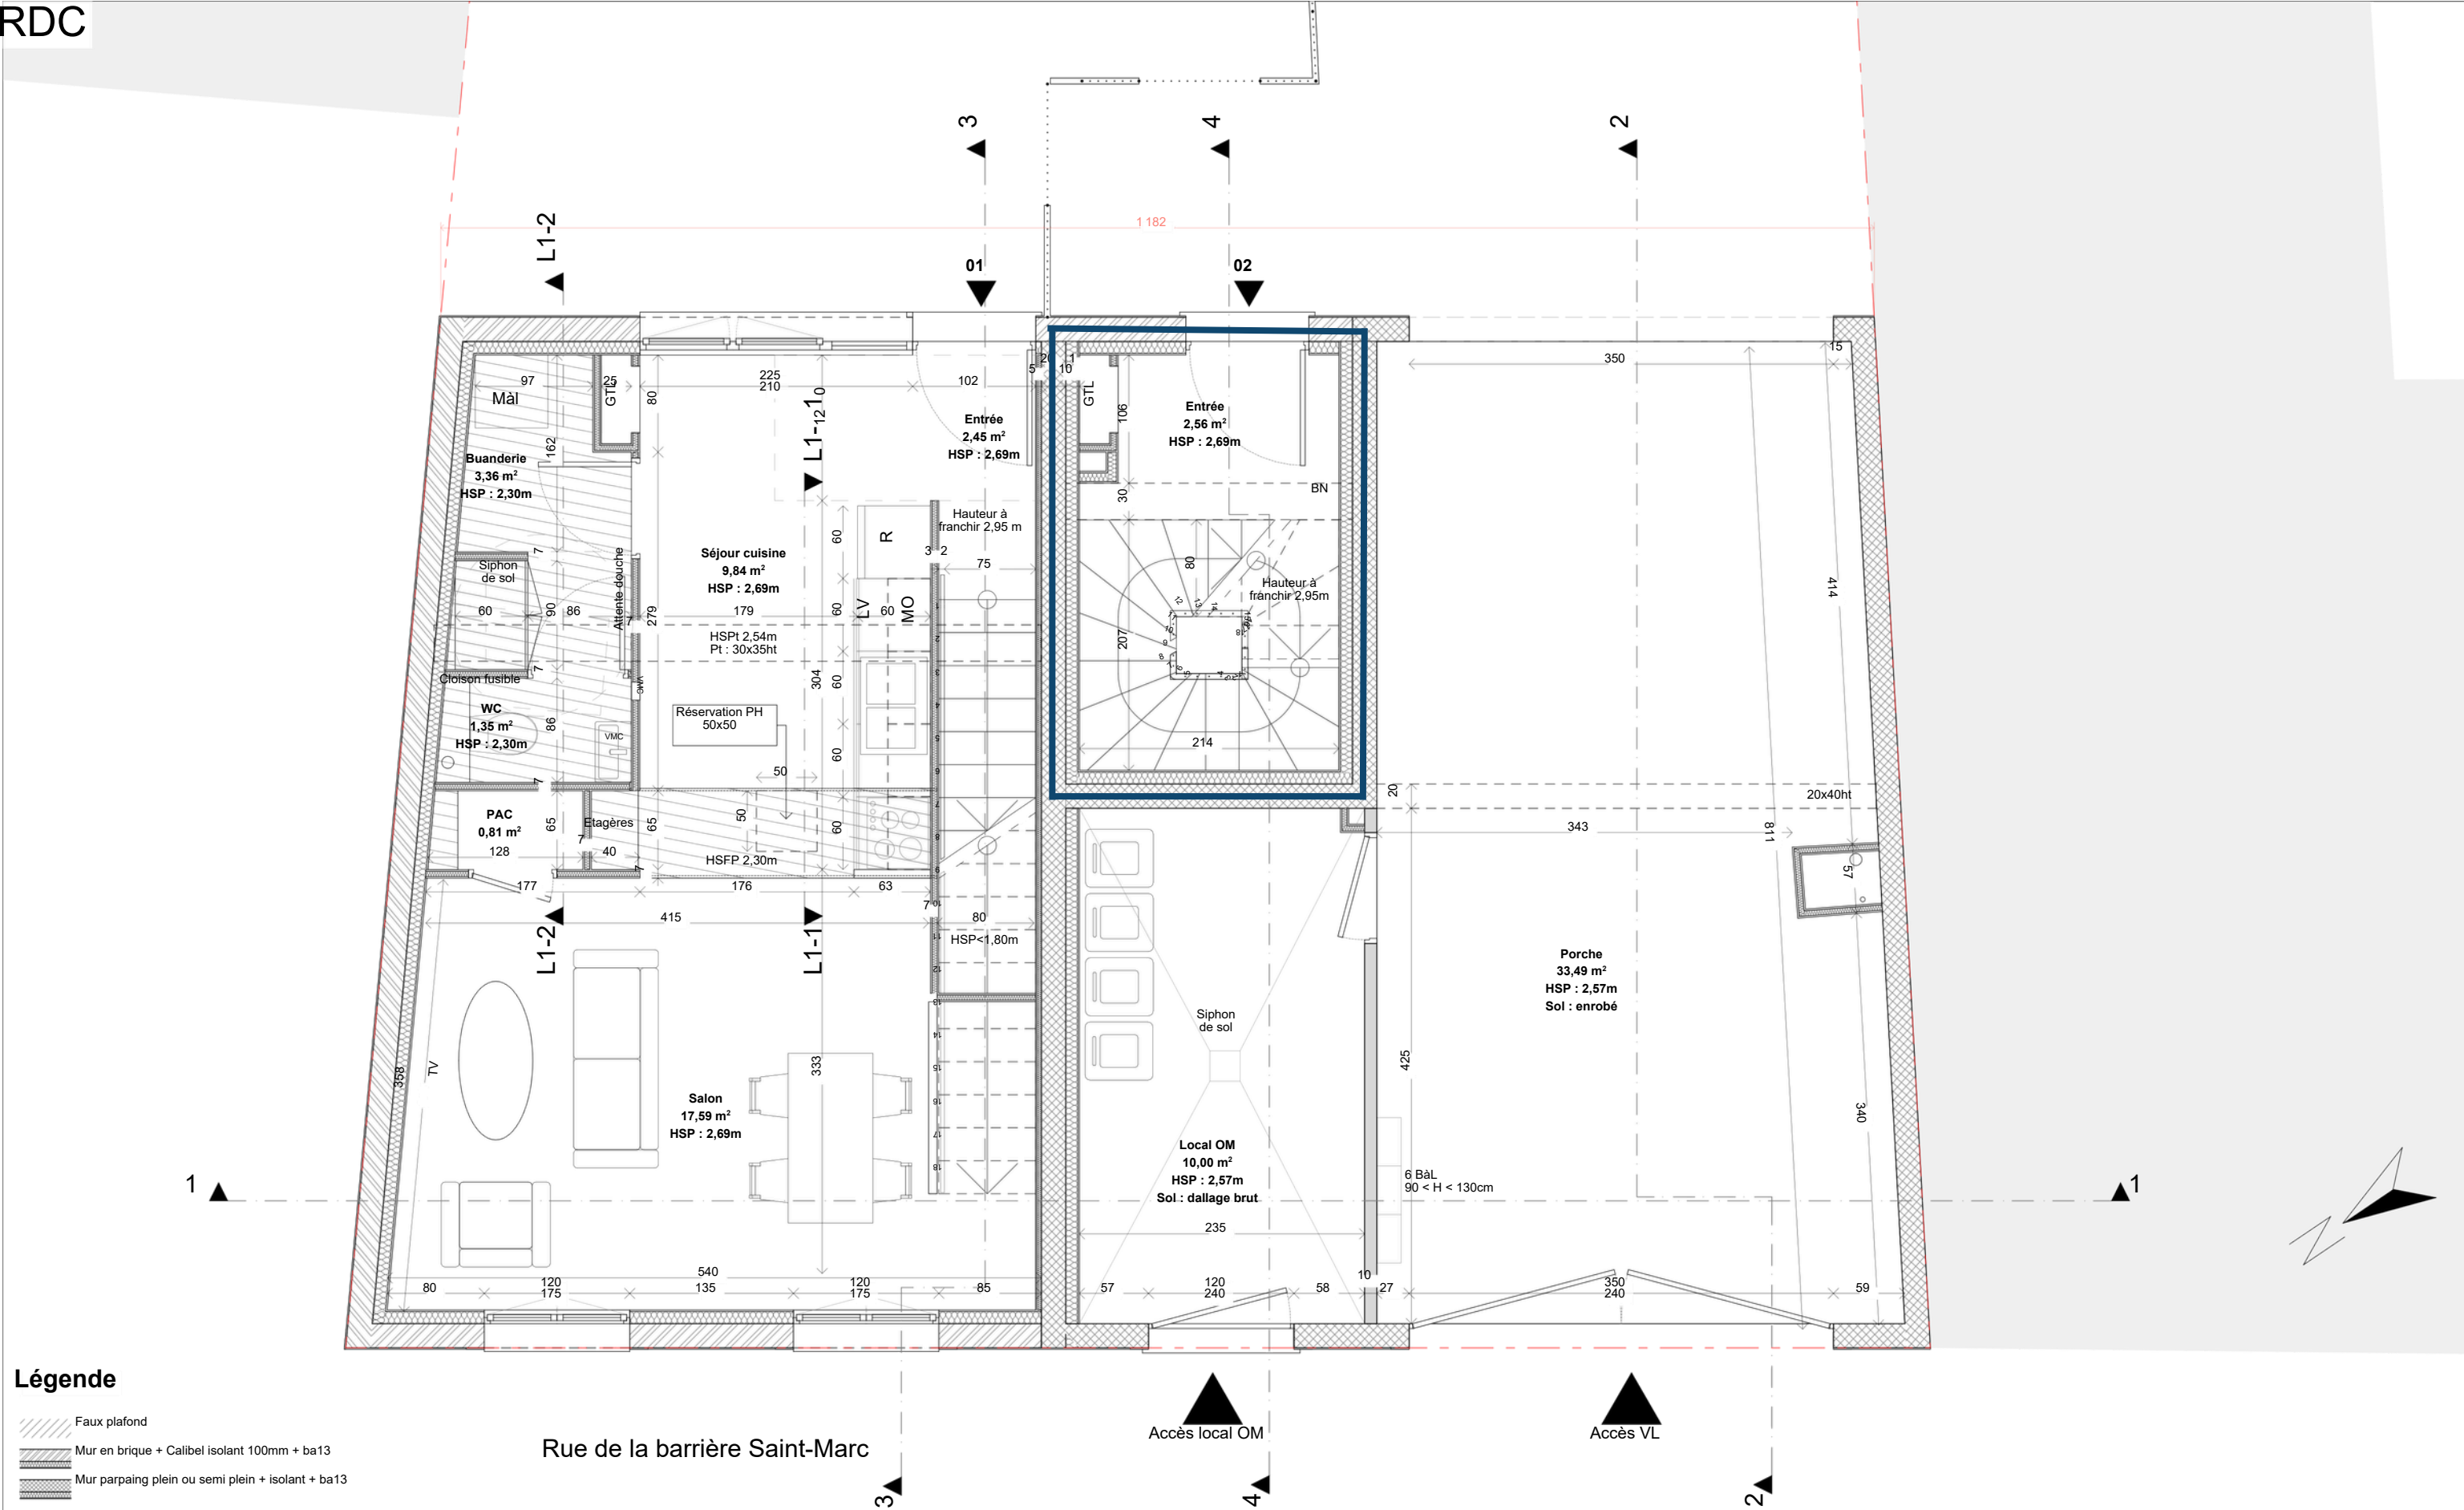

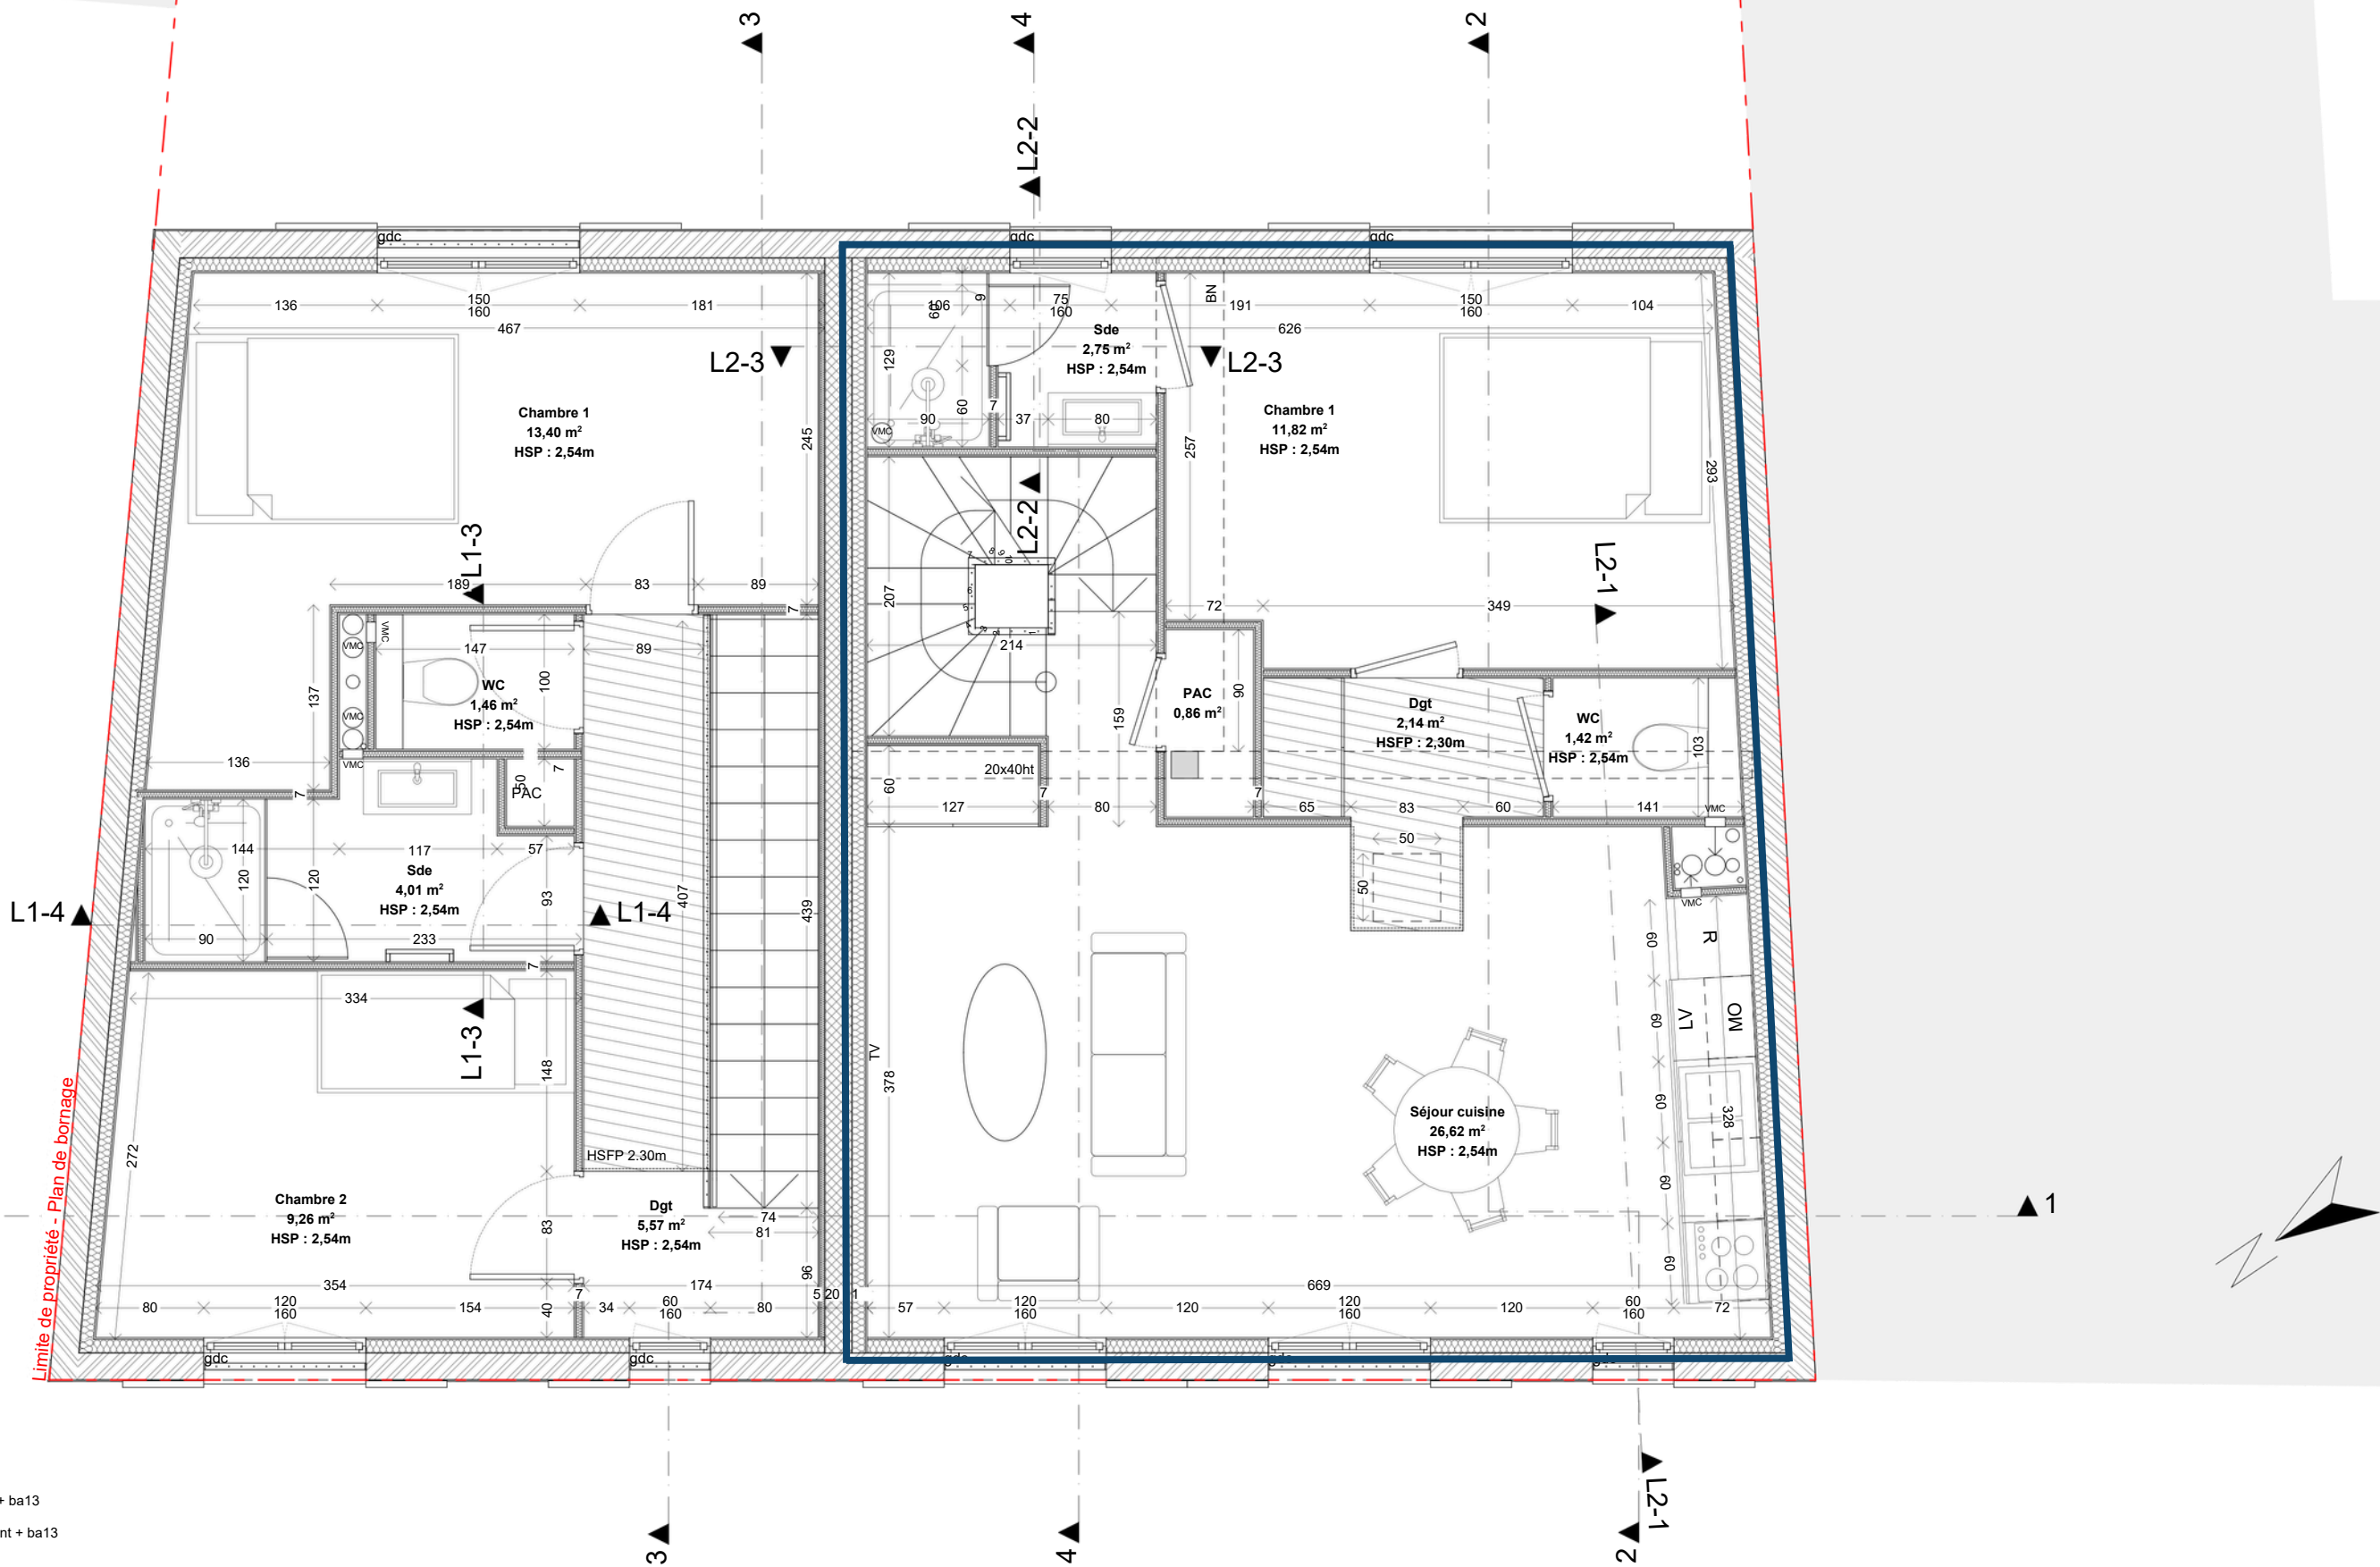

Maîtrise d'oeuvre	Maîtrise d'ouvrage	Projet	Nom du plan	Phase	Format
iscée studio sixtine daniélou et clémence torrente architectes 11 rue Sainte-Anne 45000 Orléans 06 89 71 46 66 architectes@iscée-studio.fr	Phénix Habitat 8 route de Concor 45100 Orléans 02 38 61 11 22	Construction neuve d'un ensemble immobilier 124 bis rue de la barrière Saint-Marc 45000 Orléans	R+1 Numéro du plan 06.3	PRO ind.3 Echelle 1:50, 1:100	A3 Date 29/04/2026

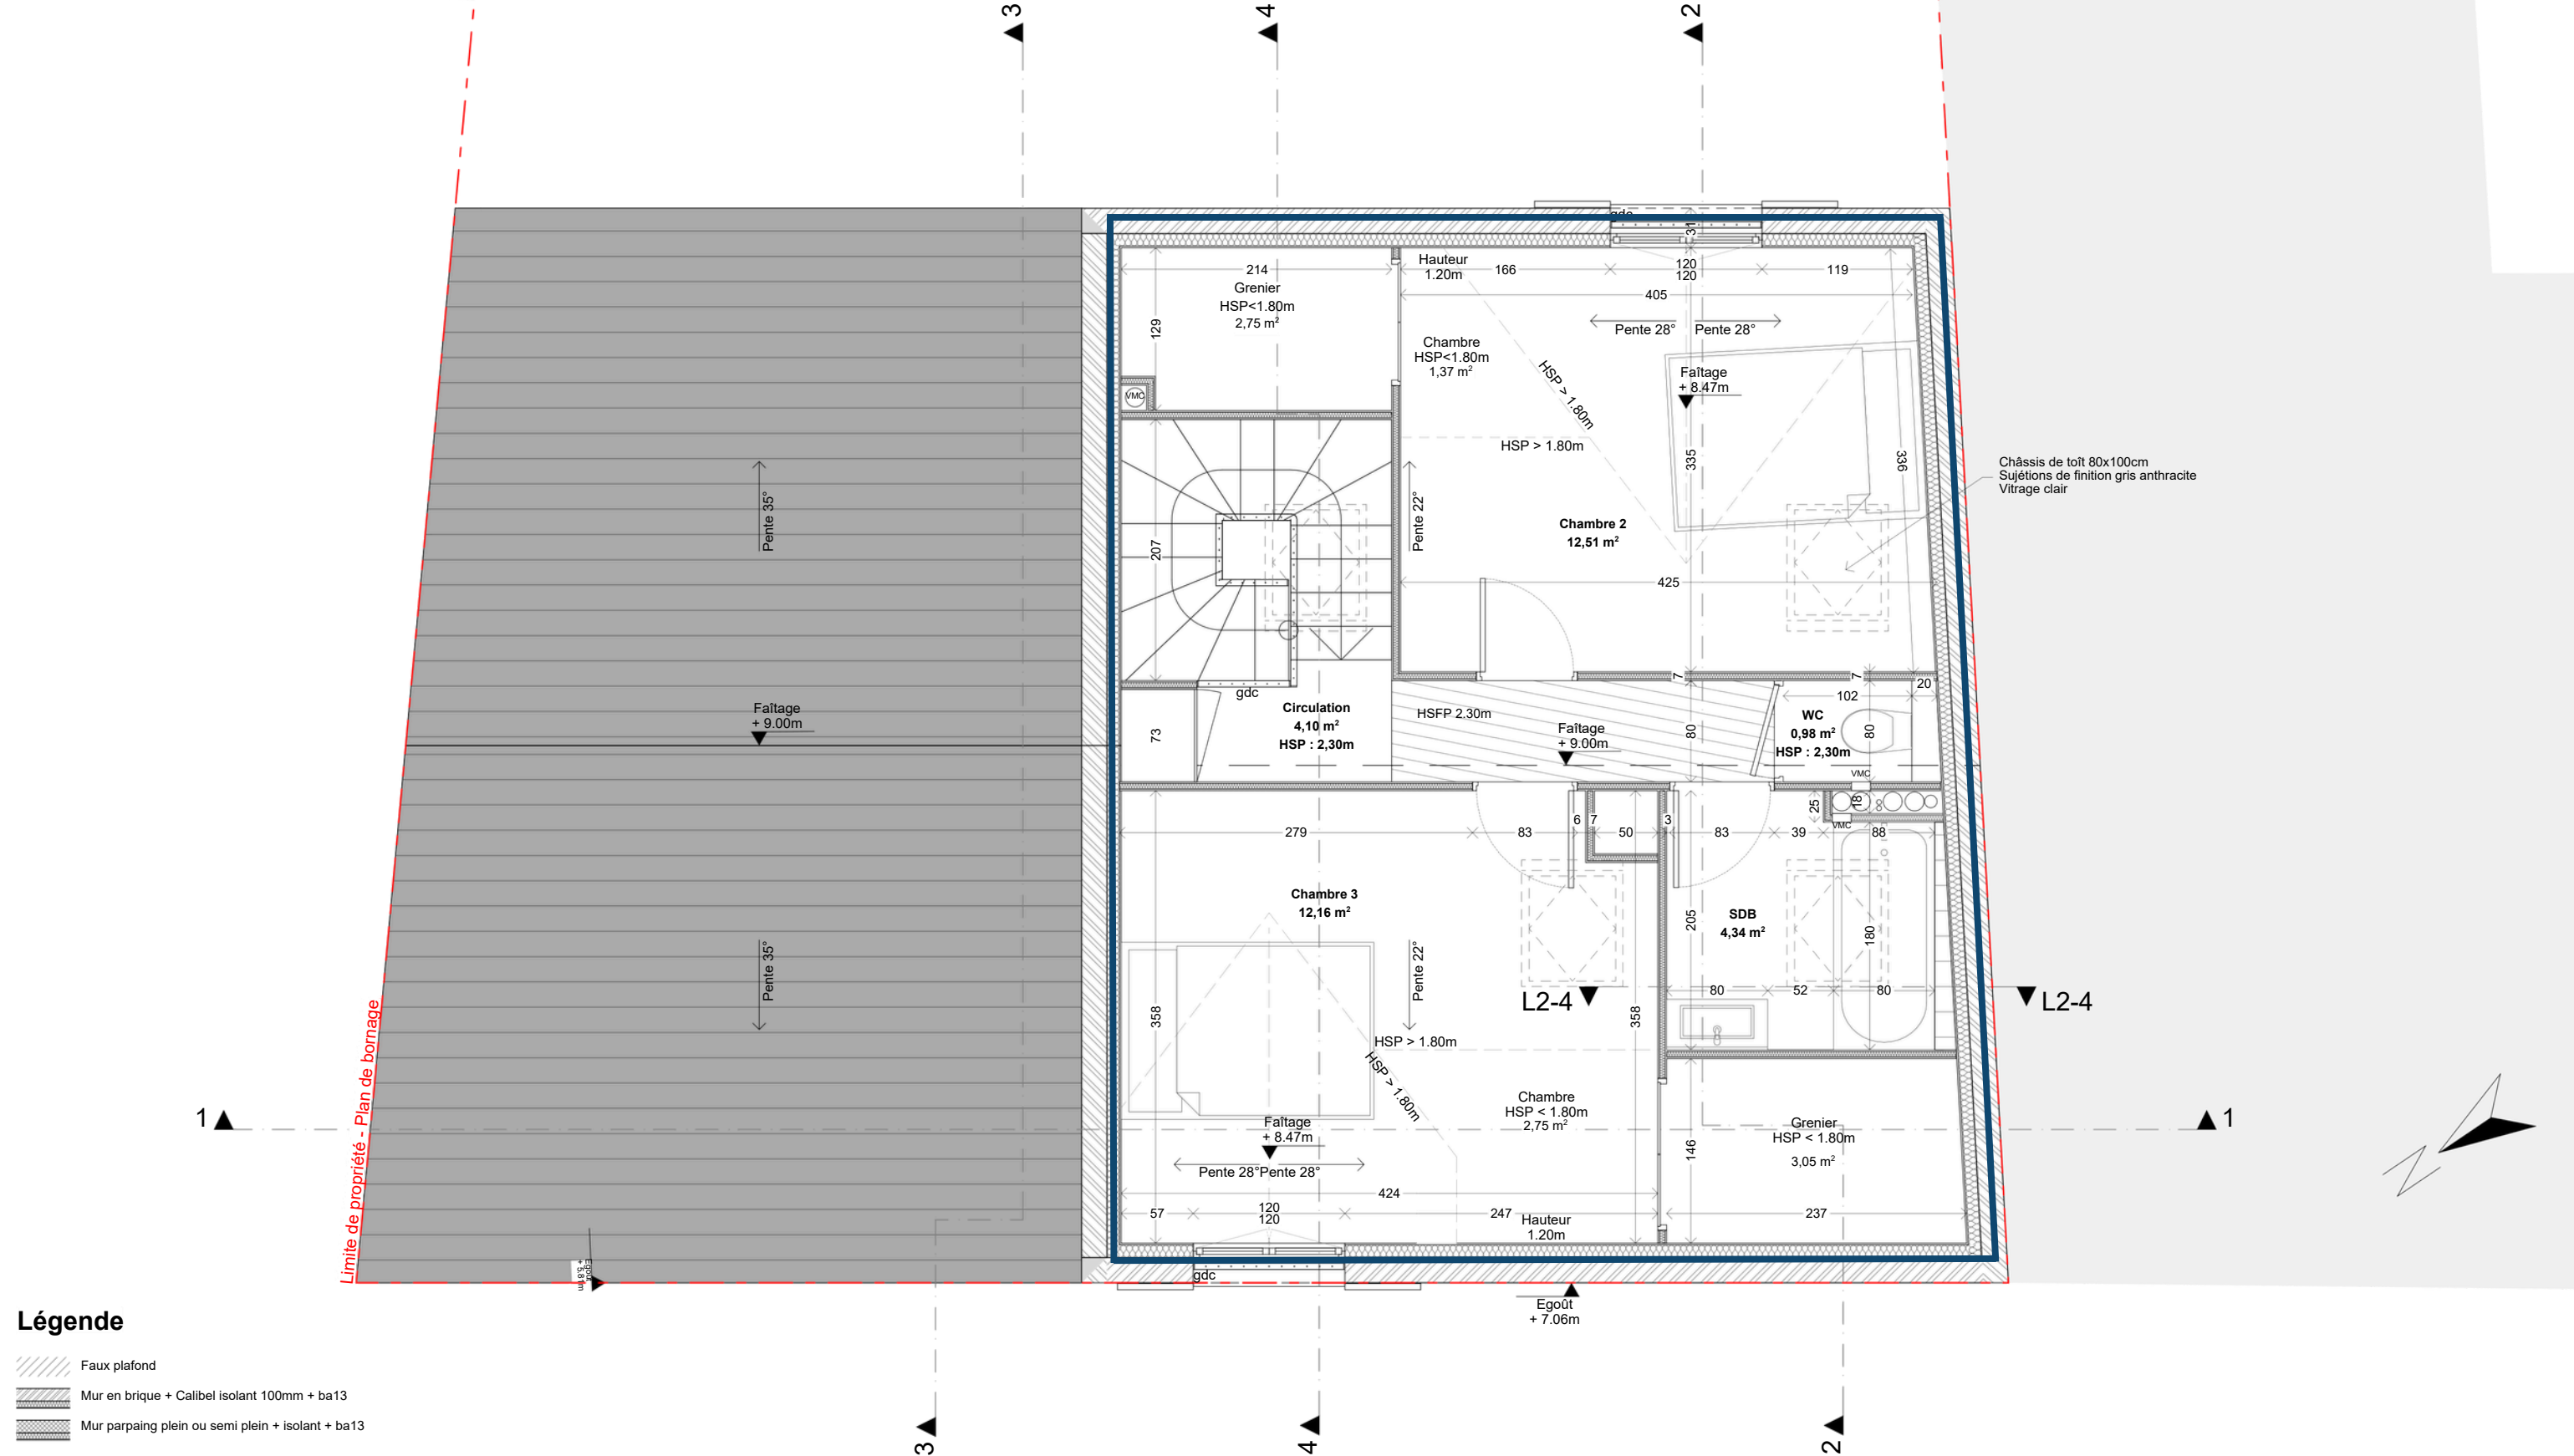

Maîtrise d'oeuvre iscée studio sixtine daniélou et clémence torrente architectes 11 rue Sainte-Anne 45000 Orléans 06 89 71 46 66 architectes@iscée-studio.fr	Maîtrise d'ouvrage Phénix Habitat 8 route de Concor 45100 Orléans 02 38 61 11 22	Projet Construction neuve d'un ensemble immobilier 124 bis rue de la barrière Saint-Marc 45000 Orléans	Nom du plan R+2 Numéro du plan 06.4	Phase PRO ind.3 Echelle 1:50, 1:100	Format A3 Date 29/04/2026
--	---	---	--	--	--

Tableau de surfaces

Lot 1			
	RDC	Buanderie	3,4
	RDC	Entrée	2,4
	RDC	PAC	0,8
	RDC	Salon	17,6
	RDC	Séjour cuisine	9,8
	RDC	WC	1,3
	R+1	Chambre 1	13,4
	R+1	Chambre 2	9,3
	R+1	Dgt	5,6
	R+1	Sde	4,0
	R+1	WC	1,5
			69,1m²
Lot 2			
	RDC	Entrée	2,6
	R+1	Chambre 1	11,8
	R+1	Dgt	2,1
	R+1	PAC	0,9
	R+1	Sde	2,8
	R+1	Séjour cuisine	26,6
	R+1	WC	1,4
	R+2	Chambre 2	12,5
	R+2	Chambre 3	12,2
	R+2	Circulation	4,1
	R+2	SDB	4,3
	R+2	WC	1,0
			82,3m²